



MINI


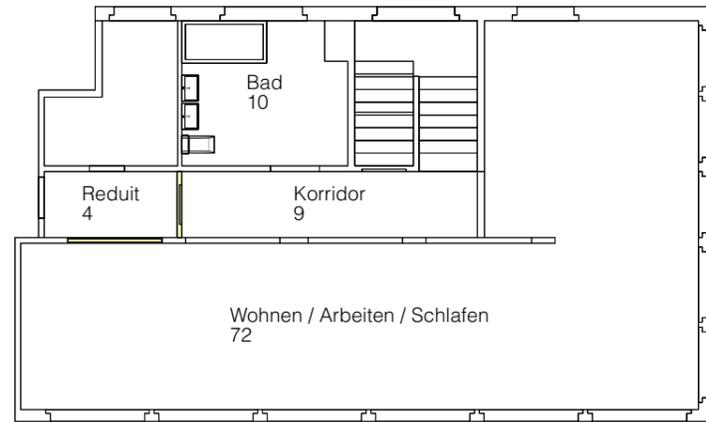


Obergeschoss



MIDI

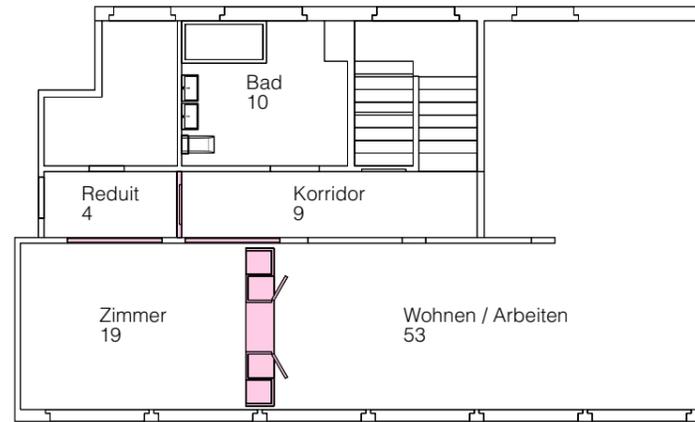


MAXI

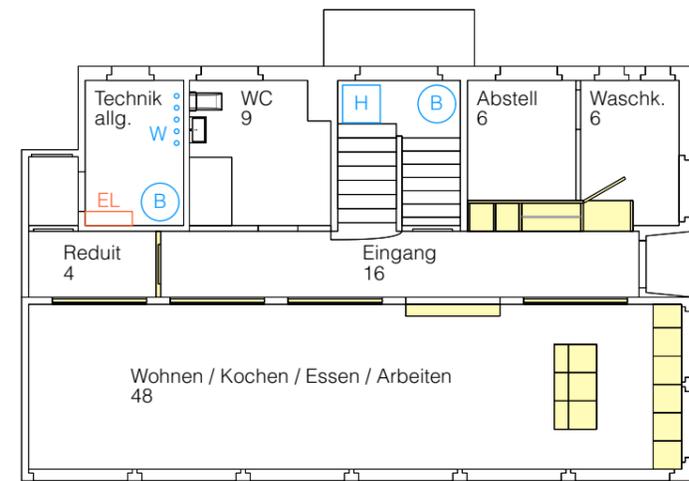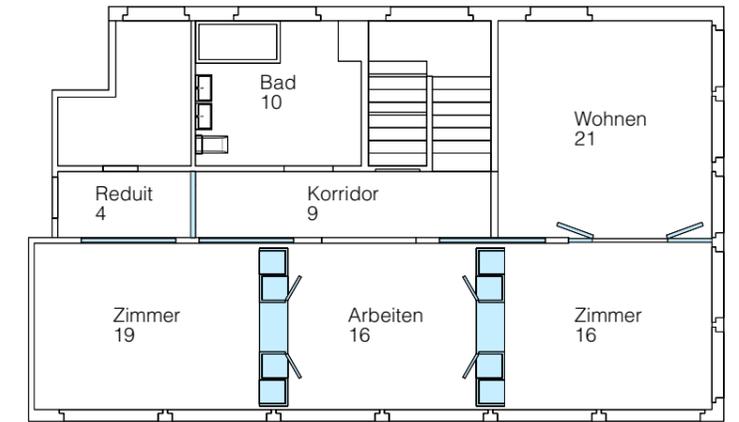

Erdgeschoss

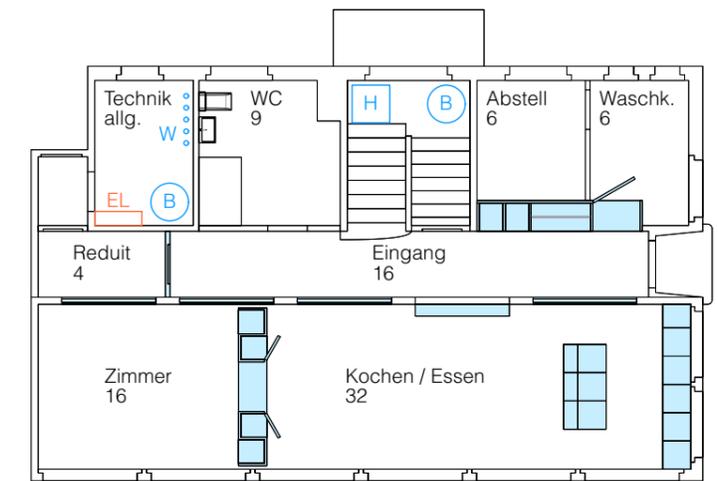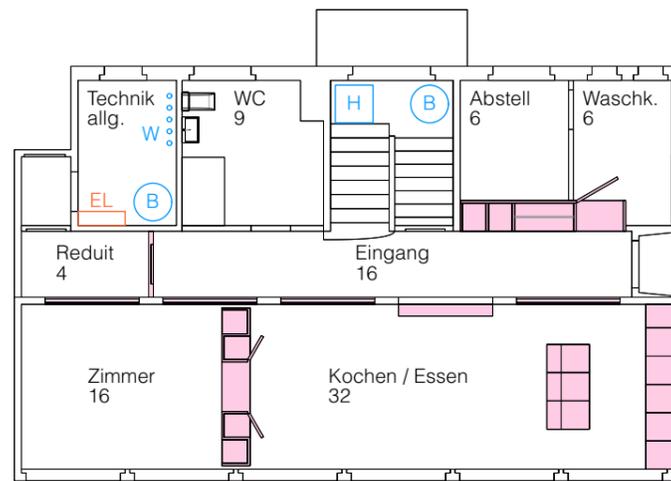


MINI


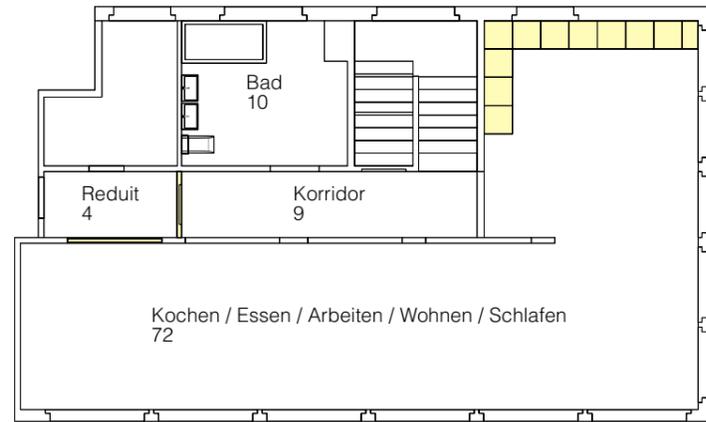


Obergeschoss



MIDI

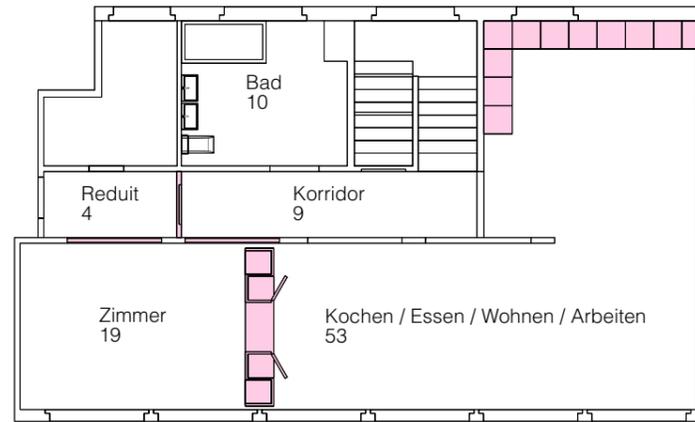

MAXI

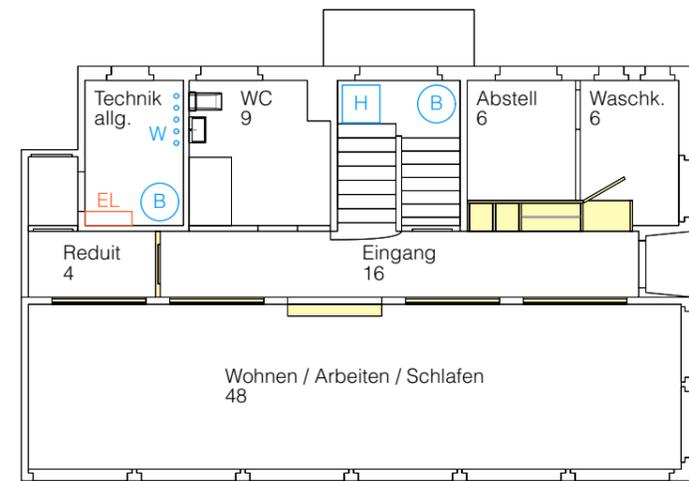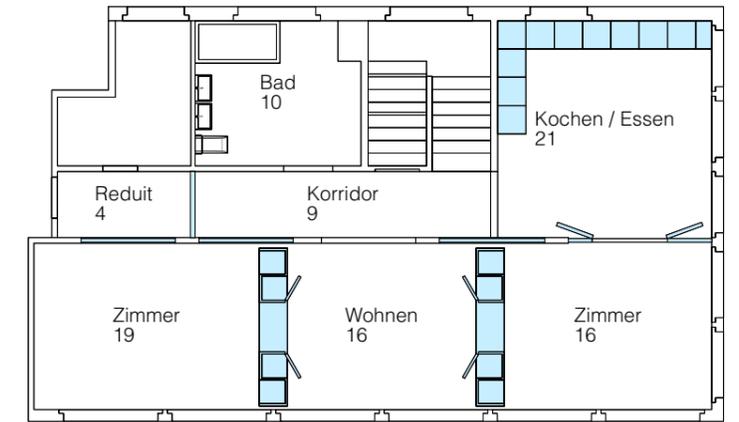


Erdgeschoss

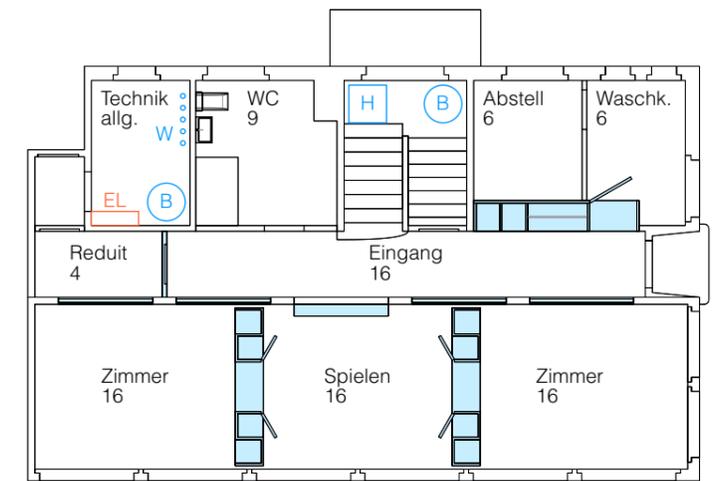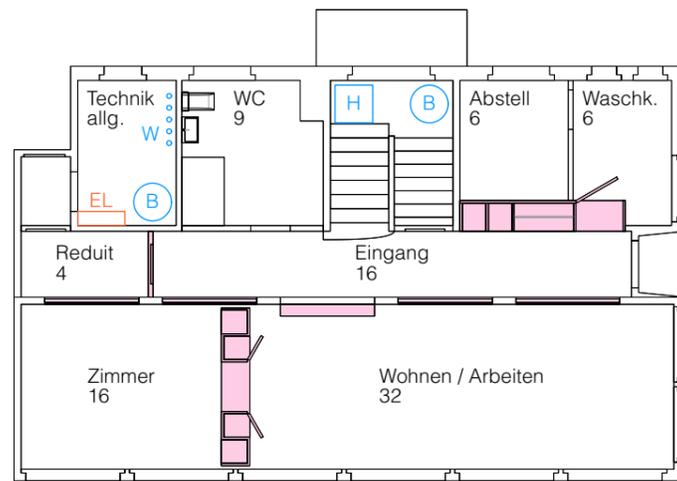

Raum für Zwei

Die Musikerin und der Rennvelofahrer

V1: Küche im Erdgeschoss

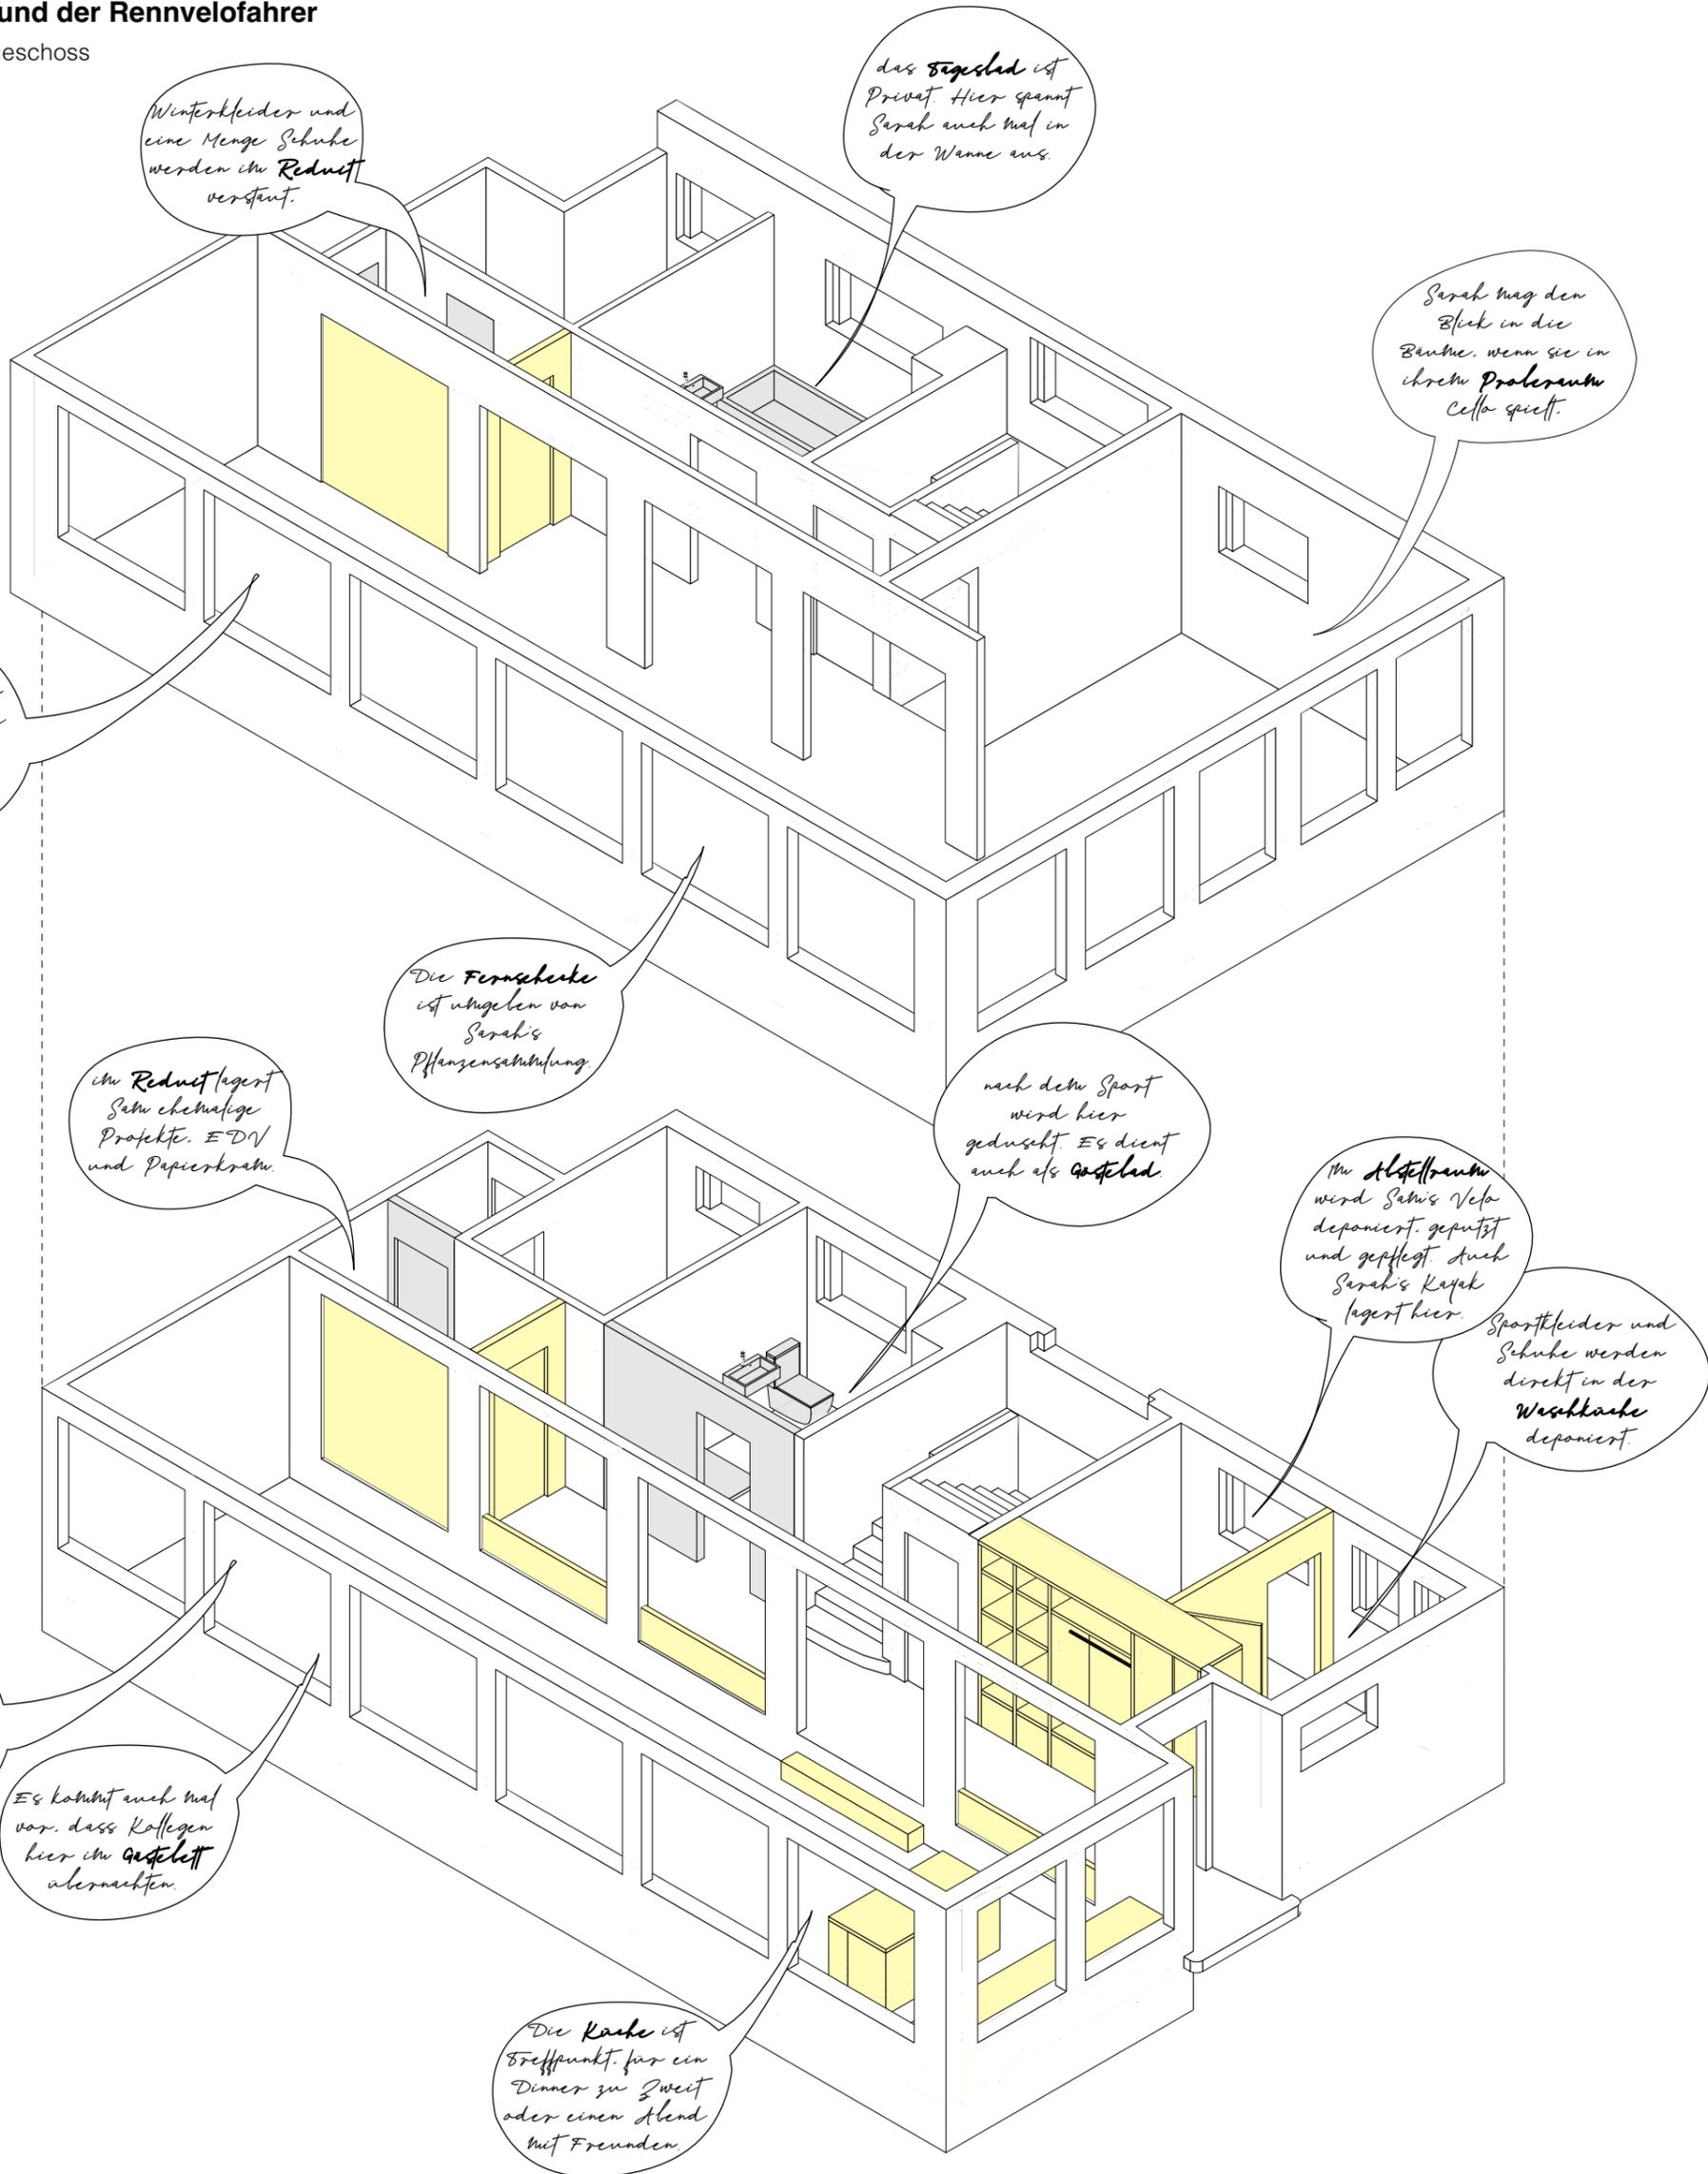

Winterkleider und eine Menge Schuhe werden im Reduct verstaut.

das Segelbad ist Privat. Hier spannt Sarah auch Mat in der Wanne aus.

Sarah mag den Blick in die Bäume. wenn sie in ihrem Probenraum Cello spielt.

Hier haben sich die Beiden ihre Schlafkiste eingerichtet.

Die Fernsehleiste ist umgeben von Sarah's Pflanzensammlung.

im Reduct lagert Sahi ehemalige Projekte, EDV und Papierkram.

nach dem Sport wird hier geduscht. Es dient auch als Gästebad.

im Abstellraum wird Sahis Velo deponiert, geputzt und gepflegt. Auch Sarah's Kayak lagert hier.

Sportkleider und Schuhe werden direkt in der Waschkabine deponiert.

Hier ist Sahis Raum zum Arbeiten. Dient auch für Workshops oder Pitches.

Es kommt auch mal vor, dass Kollegen hier im Gästebett übernachten.


Die Küche ist Treffpunkt für ein Dinner zu Zweit oder einen Abend mit Freunden.

MINI stellt die reine Umnutzung von Büro zu Wohnen dar. Der Grundausbau (Haustechnik, Oberflächen B+W, Nasszellen, Küche) wird realisiert. Die weiteren Einbauten sind minimal gehalten, es gibt auch keine Zimmer. Damit bietet man höchste Nutzungsflexibilität und geringste Privatsphäre. Dieser Ausbau eignet sich für ein Paar mit reichlich Platzbedarf, diversen Hobbys, sowie Homeoffice. Rückzug ist bedingt oder kaum möglich.

Raum für Zwei plus Zwei

Das Grafikerpaar, der Koch und die Eventplanerin

V1: Küche im Erdgeschoss

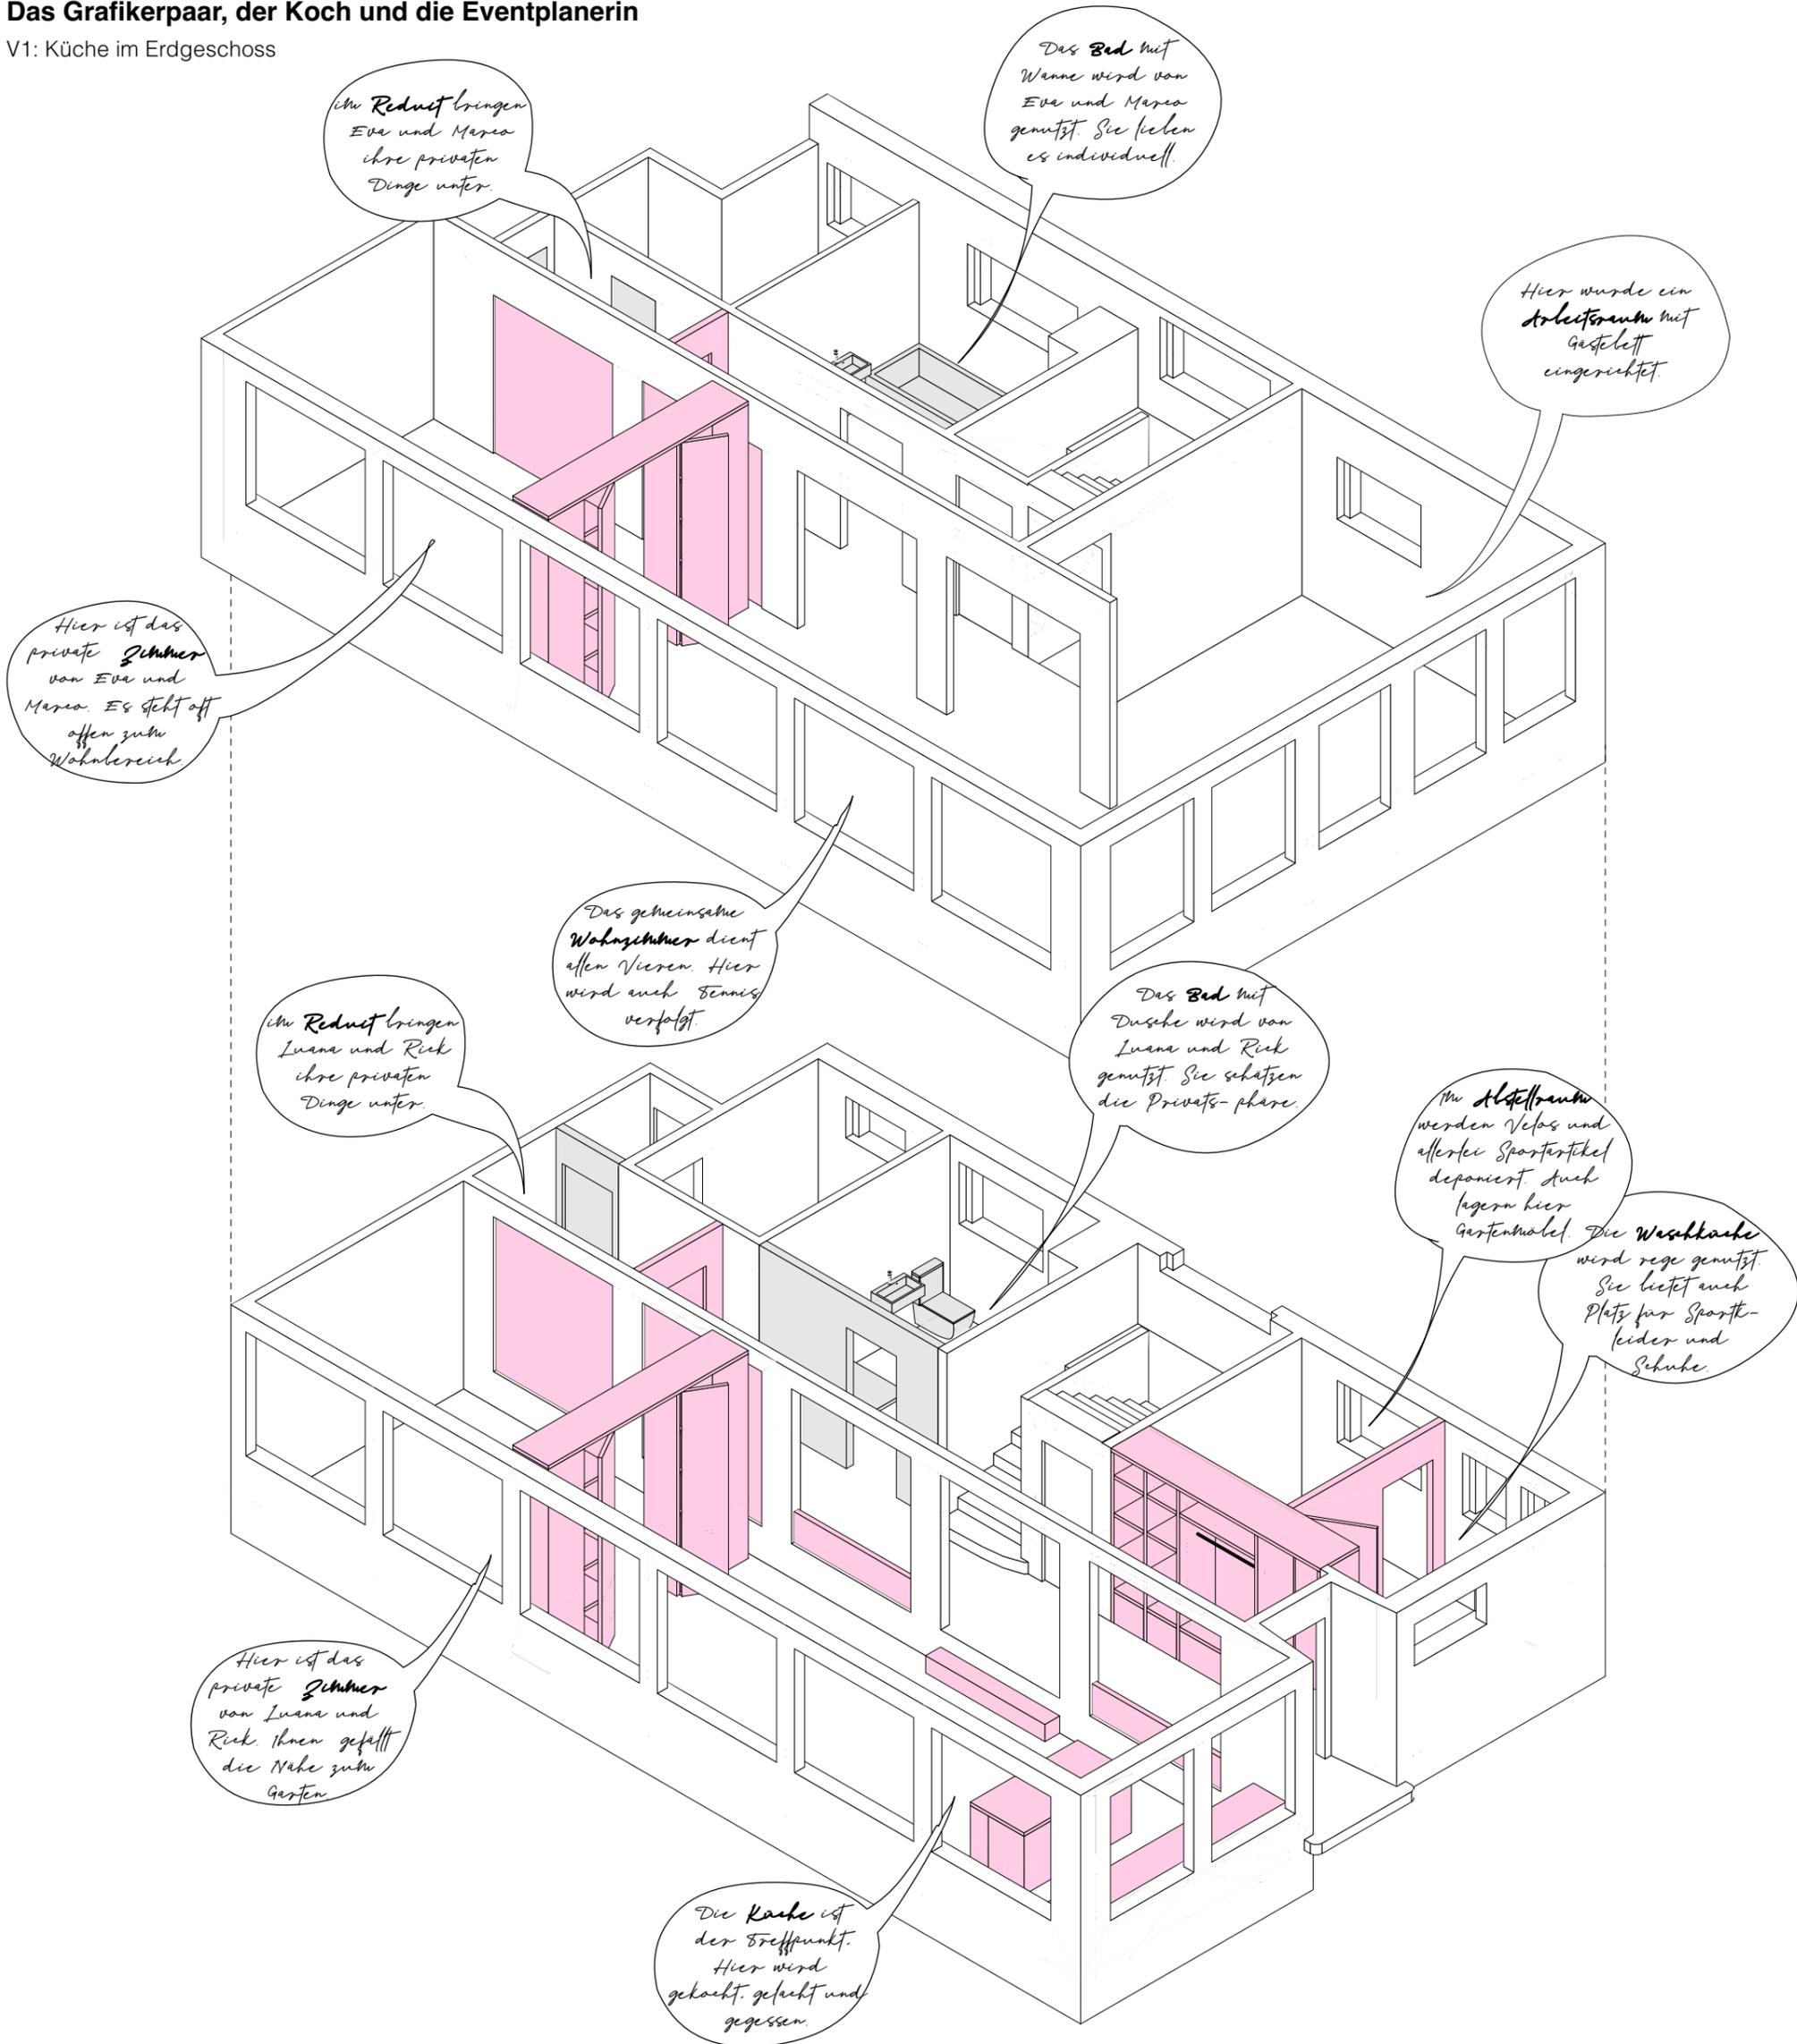


MIDI stellt die möglichst flexible Ausbauvariante dar. Sie ermöglicht Leben und Schlafen auf beiden Geschossen gleichermassen. Nebst dem Grundausbau (Haustechnik, Oberflächen B+W, Nasszellen, Küche) wird pro Geschoss ein abschliessbares Zimmer ausgebildet. Damit bietet man eine hohe Nutzungsflexibilität und auch die nötige Privatsphäre. Dieser Ausbau eignet sich auch für eine Wohngemeinschaft zweier Paare.

Raum für Zwei mit Vier

Die Architekten mit ihren vier Kindern und zwei Goldfischen

V1: Küche im Erdgeschoss

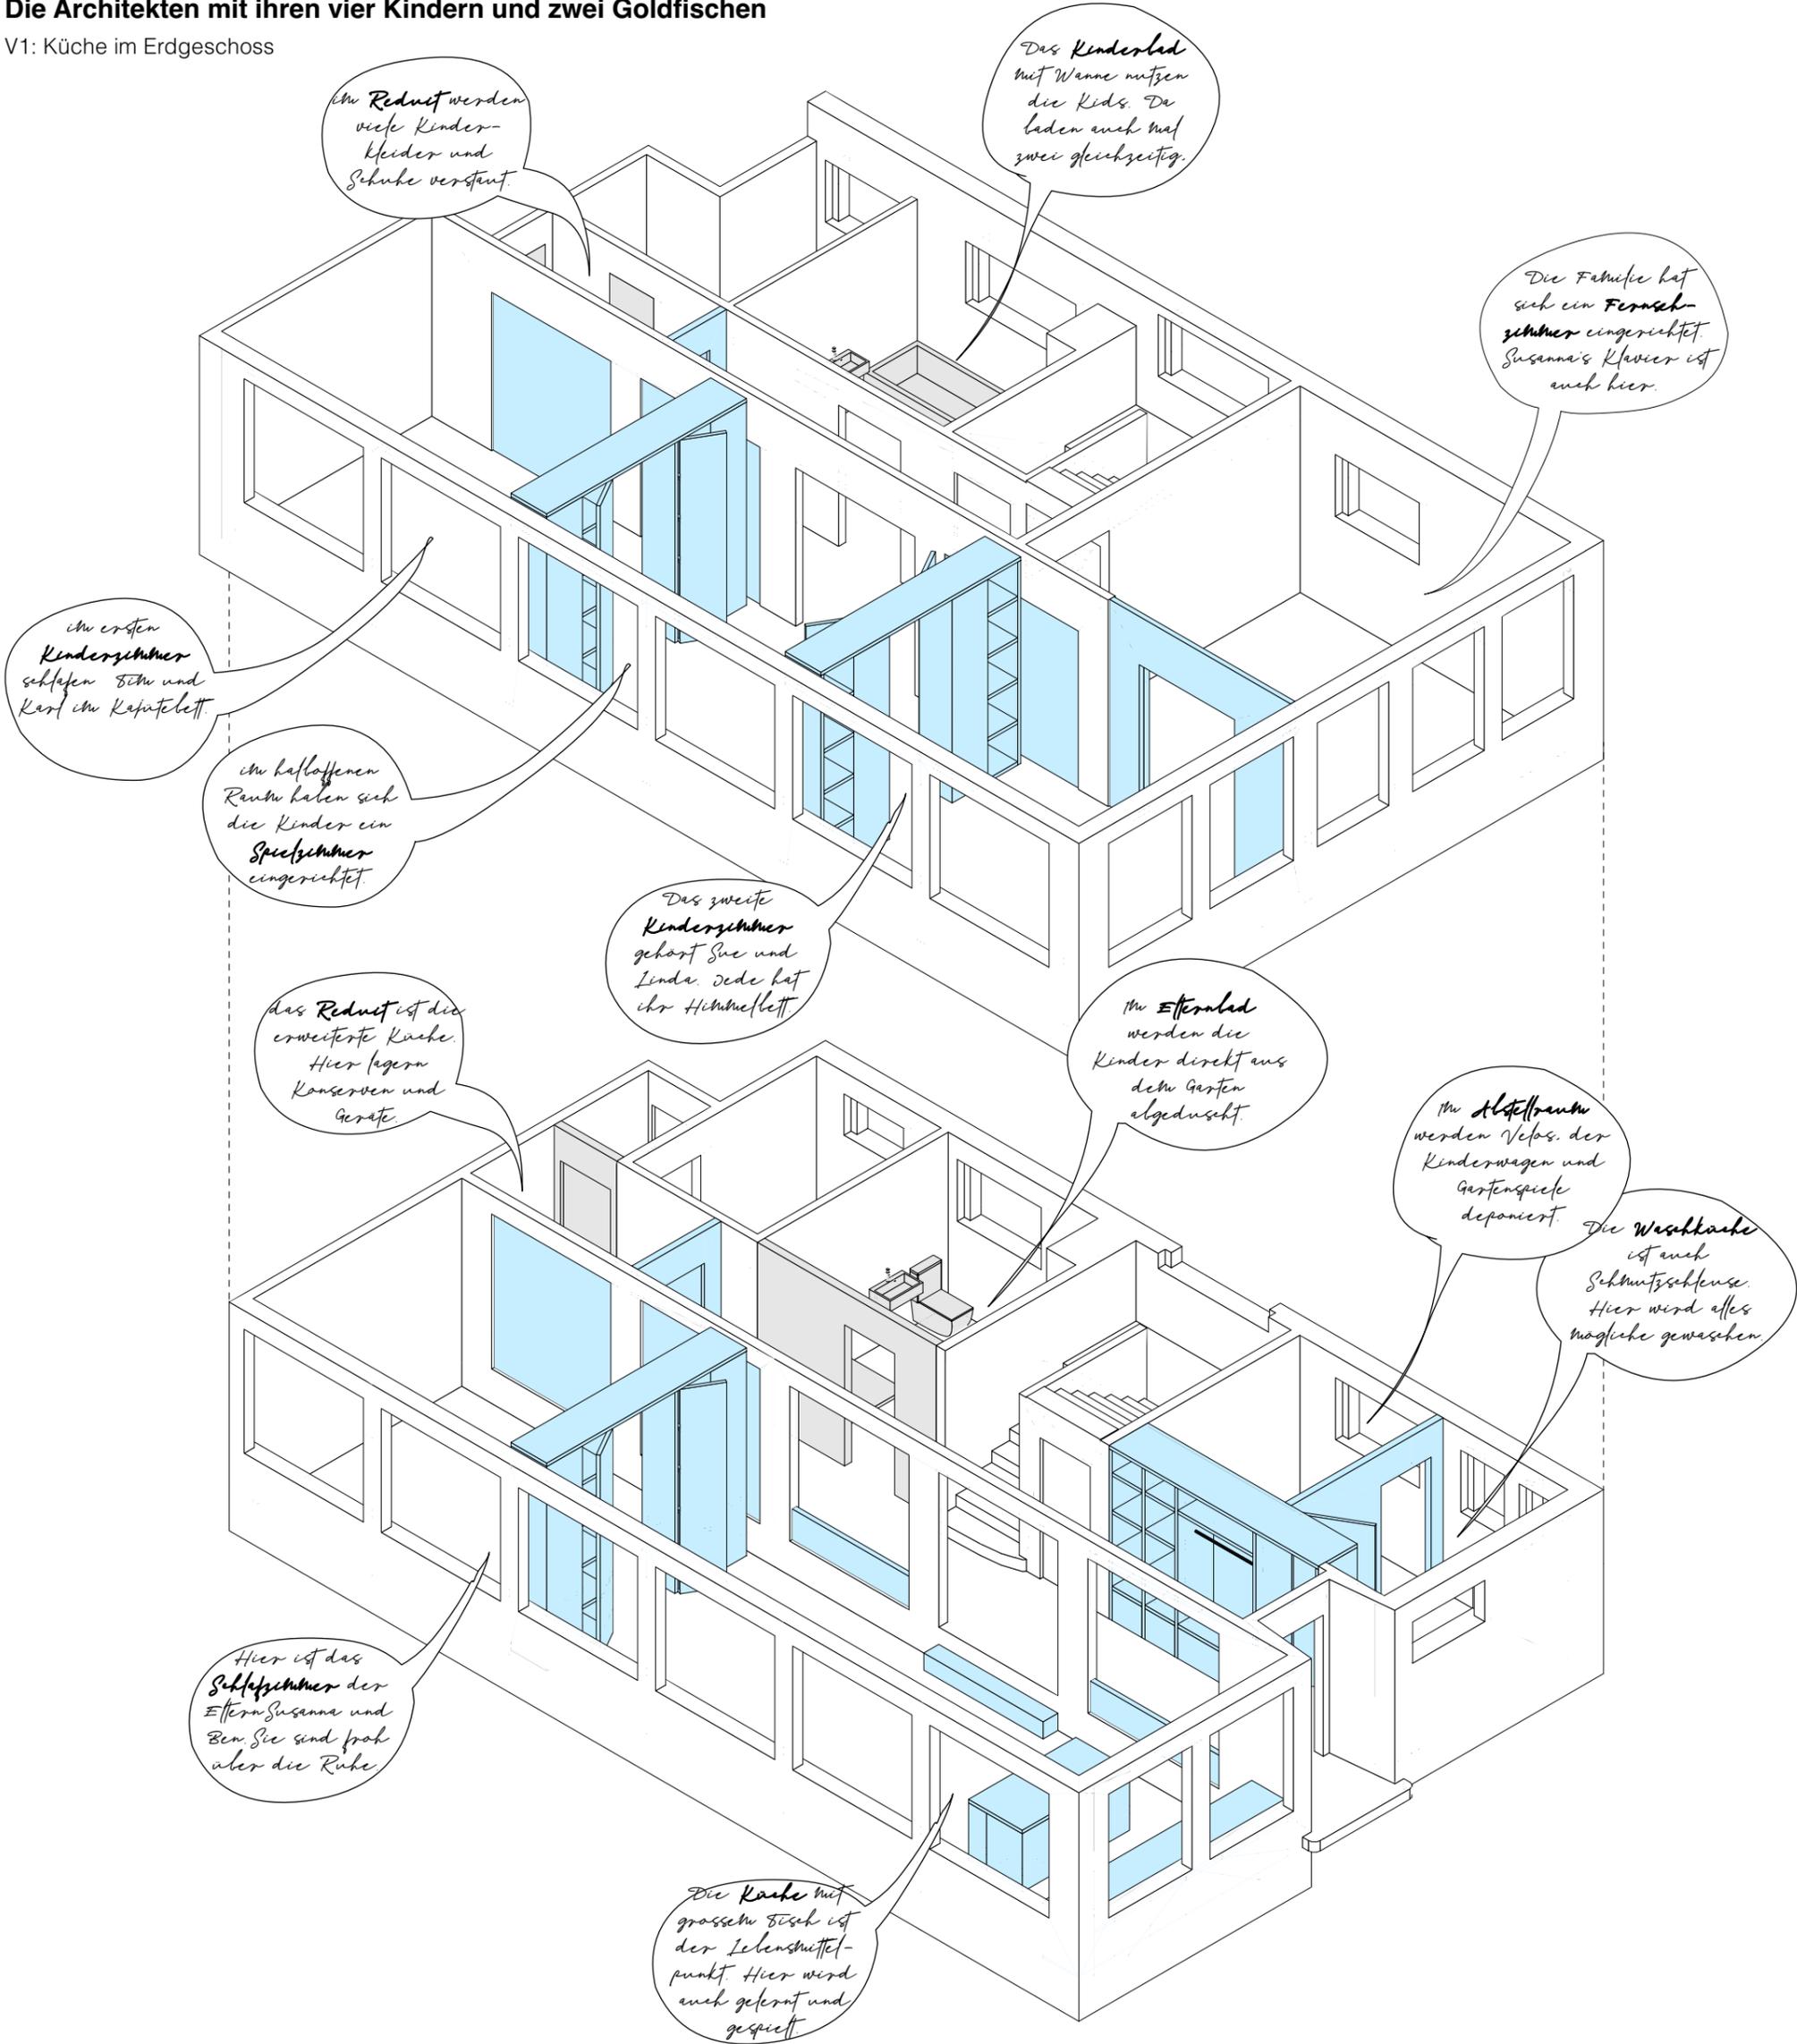

MAXI stellt eine fortgeschrittene Ausbauvariante dar. Nebst dem Grundausbau (Haustechnik, Oberflächen B+W, Nasszellen, Küche) werden drei abschliessbare Zimmer so ausgebildet, dass zwei weitere möglich sind. Dies ermöglicht Privatsphäre und Rückzugsmöglichkeit und wird verschiedenen Bedürfnissen gerecht. Die Raumaufteilung bleibt flexibel. Dieser Ausbau eignet sich gut für eine wachsende, mehrköpfige Familie.